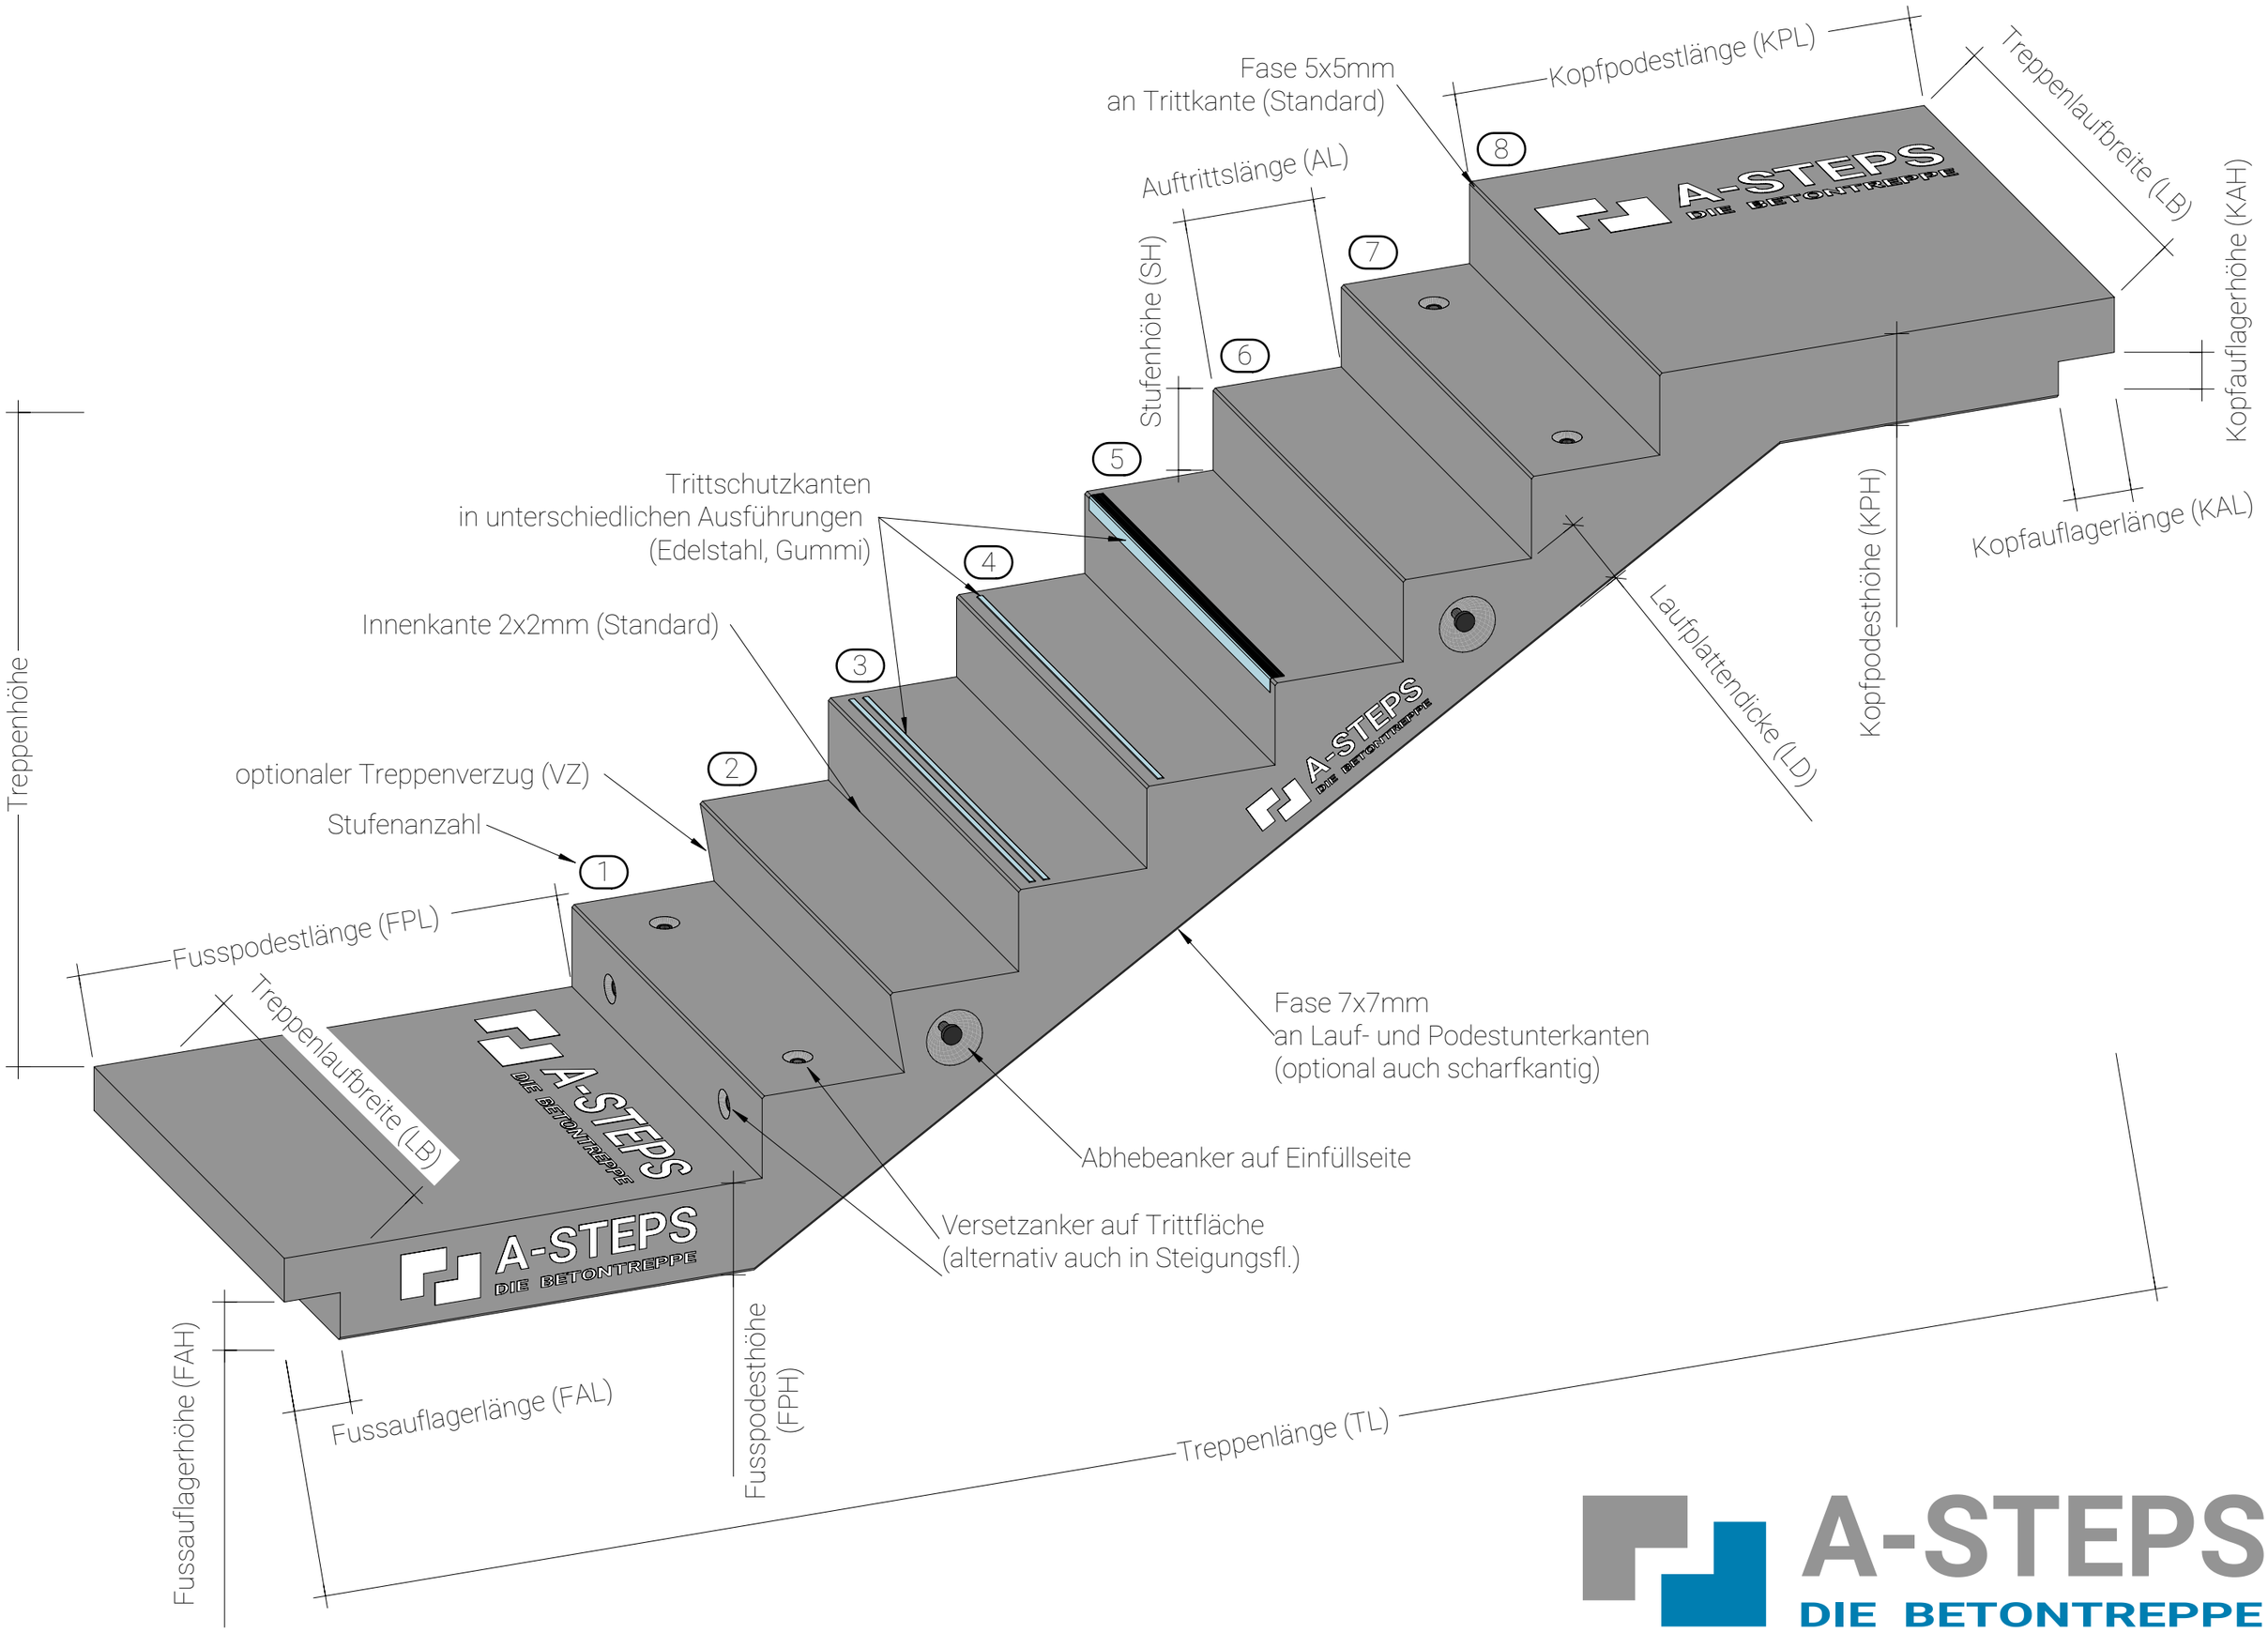

A-STEPS
DIE BETONTREPPE